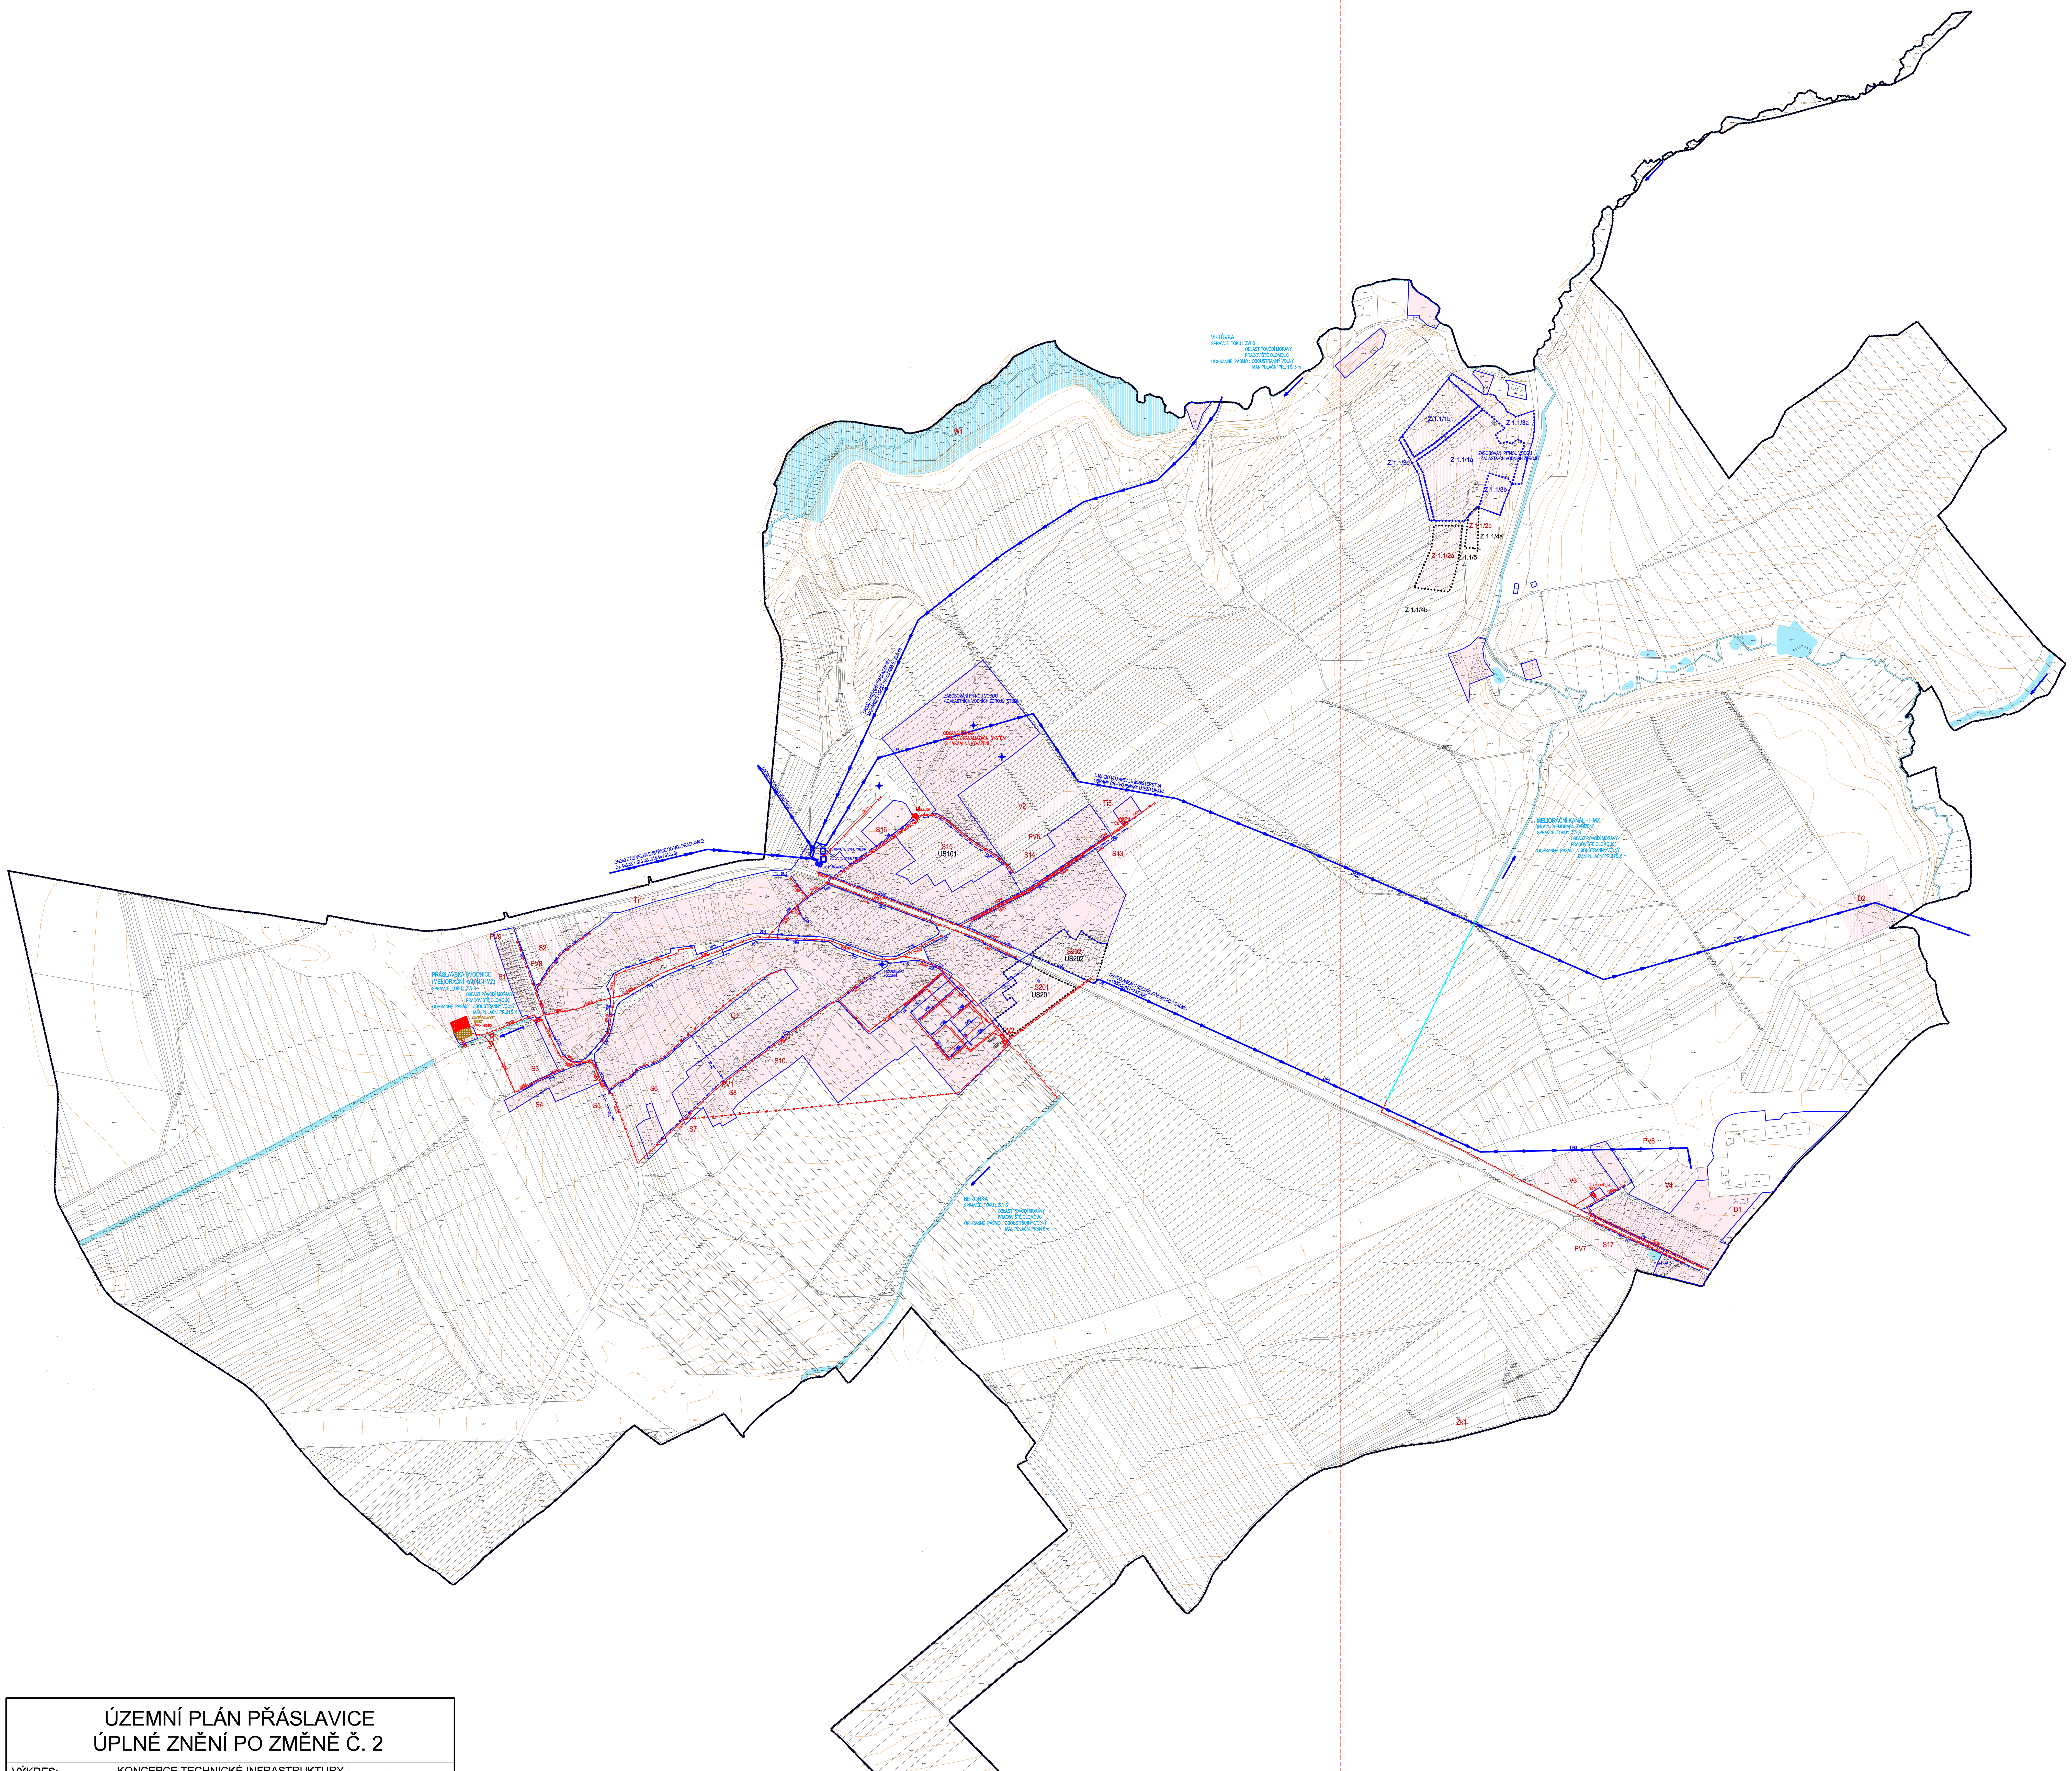

STABILIZOVANÉ PLOCHY	PLOCHY ZMĚN	
		HRANICE KATASTRÁLNÍ
		HRANICE ZASTAVĚNÉHO ÚZEMÍ K 9. 10. 2017
		HRANICE ZASTAVITELNÝCH PLOCH
		HRANICE PLOCH PŘESTAVBY
		ZASTAVĚNÉ PLOCHY
		ZASTAVITELNÉ PLOCHY
	S1	OZNAČENÍ ZASTAVITELNÝCH PLOCH
		VODNÍ TOKY A VODNÍ PLOCHY
		PŘIVÁDĚCÍ VODOVODNÍ ŘAD
		VÝTLAČNÝ PŘIVÁDĚCÍ VODOVODNÍ ŘAD
		ROZVODNÁ VODOVODNÍ SÍŤ
		VODNÍ ZDROJ
		VODOJEM
		ČERPACÍ STANICE
		JEDNOTNÁ KANALIZACE
		SPLAŠKOVÁ KANALIZACE
		DEŠŤOVÁ KANALIZACE
		ZATRUBNĚNÝ VODNÍ TOK
		VÝTLAK ODPADNÍCH VOD JEDNOTNÉ KANALIZACE
		ČISTÍRNA ODPADNÍCH VOD
OK		ODLEHČOVACÍ KOMORA
ČS	ČS	ČERPACÍ STANICE ODPADNÍCH VOD

ÚZEMNÍ PLÁN PŘÁSLAVICE
ÚPLNÉ ZNĚNÍ PO ZMĚNĚ Č. 2

VÝKRES:	KONCEPCE TECHNICKÉ INFRASTRUKTURY - VODNÍ HOSPODÁŘSTVÍ	1:5 000
POŘIZOVATEL:	MAGISTRÁT MĚSTA OLOMOUCE	A.2.4
ZPRACOVATEL:	STUDIO REGION, ING ARCH. MILOSLAV SOHR IČ: 680 90 731, ZELNÁ 104/13, 619 00 BRNO	
DATUM:	ÚNOR 2019	

Klad listů: List 1

1 2

Klad listů: List 2

1 2

ÚZEMNÍ PLÁN PŘÁSLAVICE
ÚPLNÉ ZNĚNÍ PO ZMĚNĚ Č. 2

VÝKRES: KONCEPCE TECHNICKÉ INFRASTRUKTURY - VODNÍ HOSPODÁŘSTVÍ 1:5 000
POŘIZOVATEL: MAGISTRÁT MĚSTA OLOMOUCE
ZPRACOVATEL: STUDIO REGION, ING ARCH. MILOSLAV SOHR IČ: 680 90 731, ZELNÁ 104/13, 619 00 BRNO A.2.4
DATUM: ÚNOR 2019